

# PA05b


*Maîtrise d'ouvrage :* **COMMUNE DE PEYNIER**  
9 Cours ALbéric Laurent, 13 790 Peynier

*Opération :* **COMMUNE DE PEYNIER**  
**DOSSIER DE DEMANDE DE PERMIS D'AMENAGER**  
**Lotissement : "LA TREILLE "**

*Date:* NOVEMBRE 2017

*Pièce :* **COUPES TYPES**

Bureaux d'Etudes

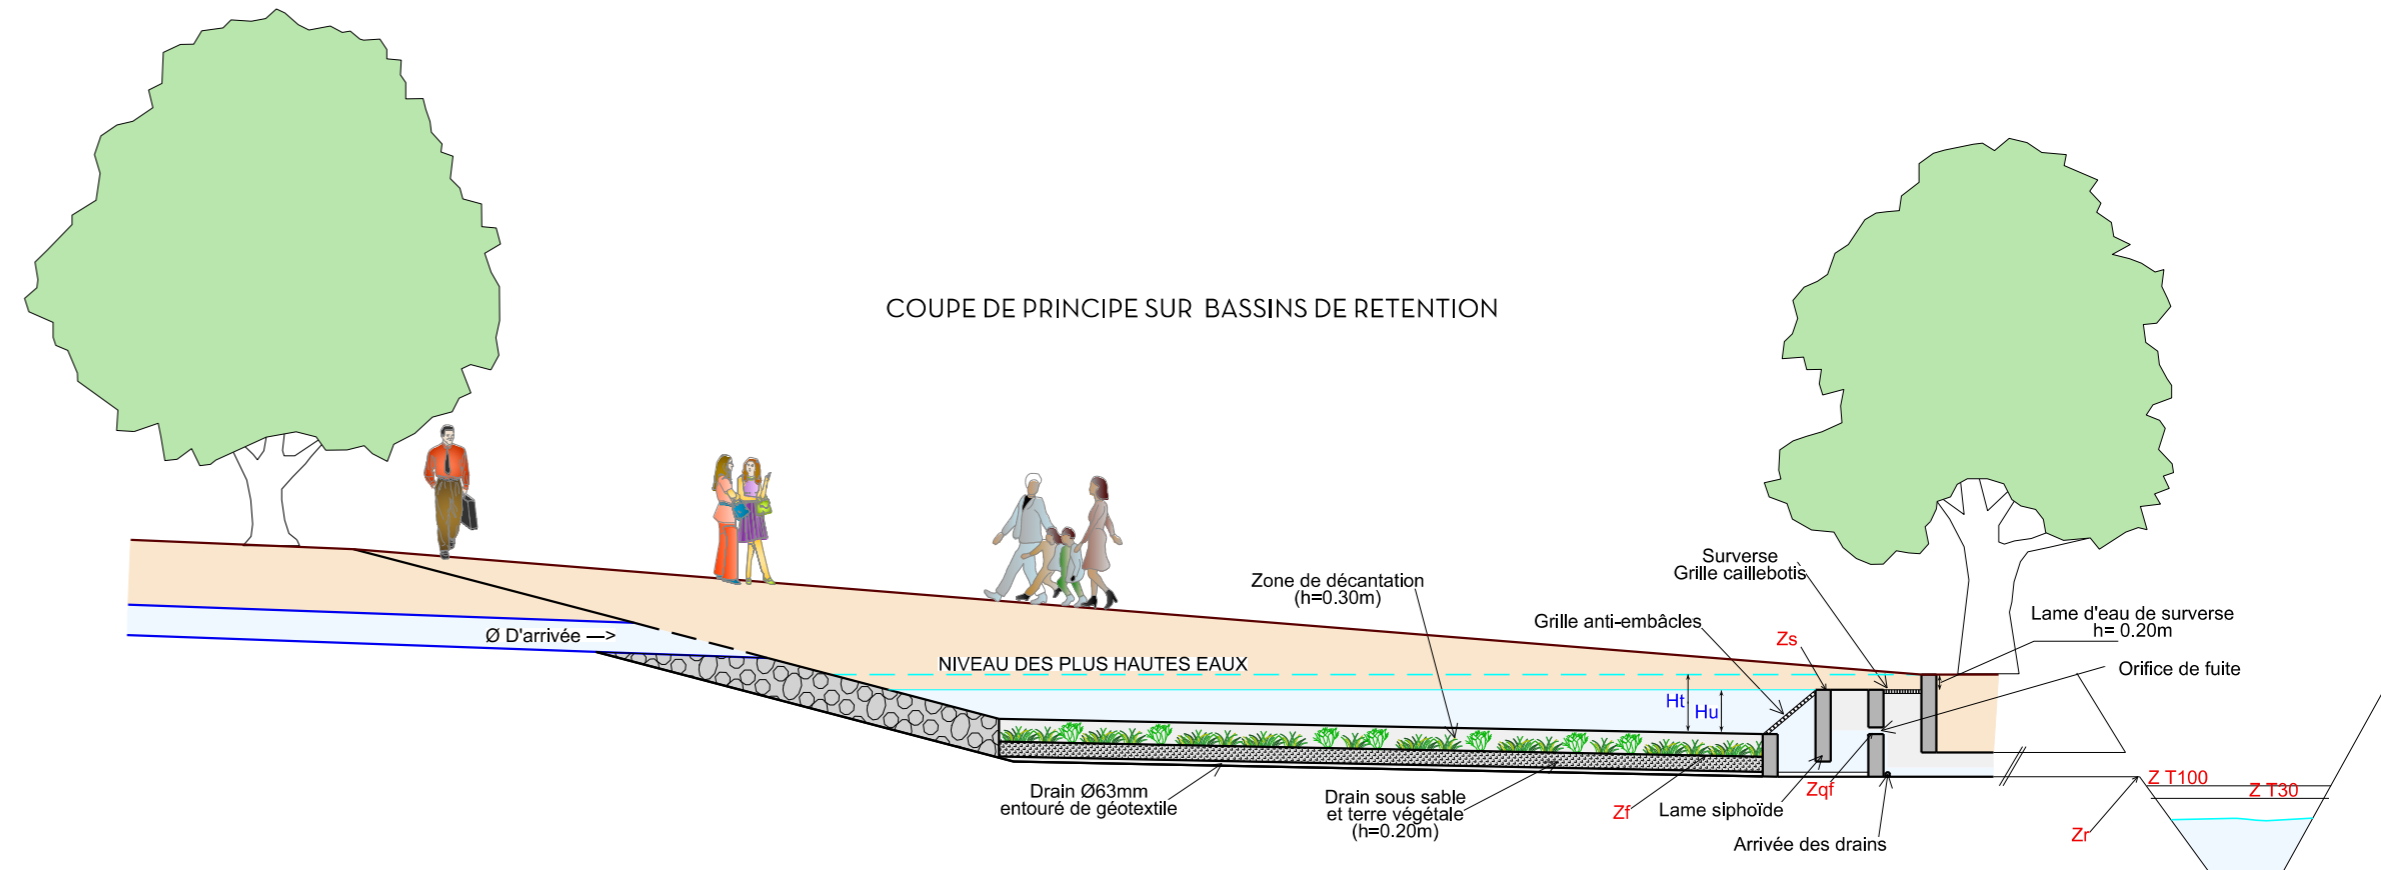

### COUPE DE PRINCIPE SUR VOIE PRIMAIRE

