


COMMUNE DE PEYNIER	
Maître d'ouvrage	MAIRIE DE PEYNIER
Maître d'oeuvre	Robert MANOLIS
Opération	MAISON DES ASSOCIATIONS
	15 avenue Saint-Eloi PEYNIER
ETAT FUTUR - Rez de Chaussée	
Echelle	.1/50 Date 14/11/1995

7

APS

COMMUNE DE PEYNIER		
Maître d'ouvrage	MAIRIE DE PEYNIER	
Maître d'oeuvre	Robert MANOLIS	
Opération	MAISON DES ASSOCIATIONS	
	15 avenue Saint-Eloi PEYNIER	
ETAT FUTUR - 1er ETAGE		
Echelle	1/50	Date 14/11/1995


8
APS

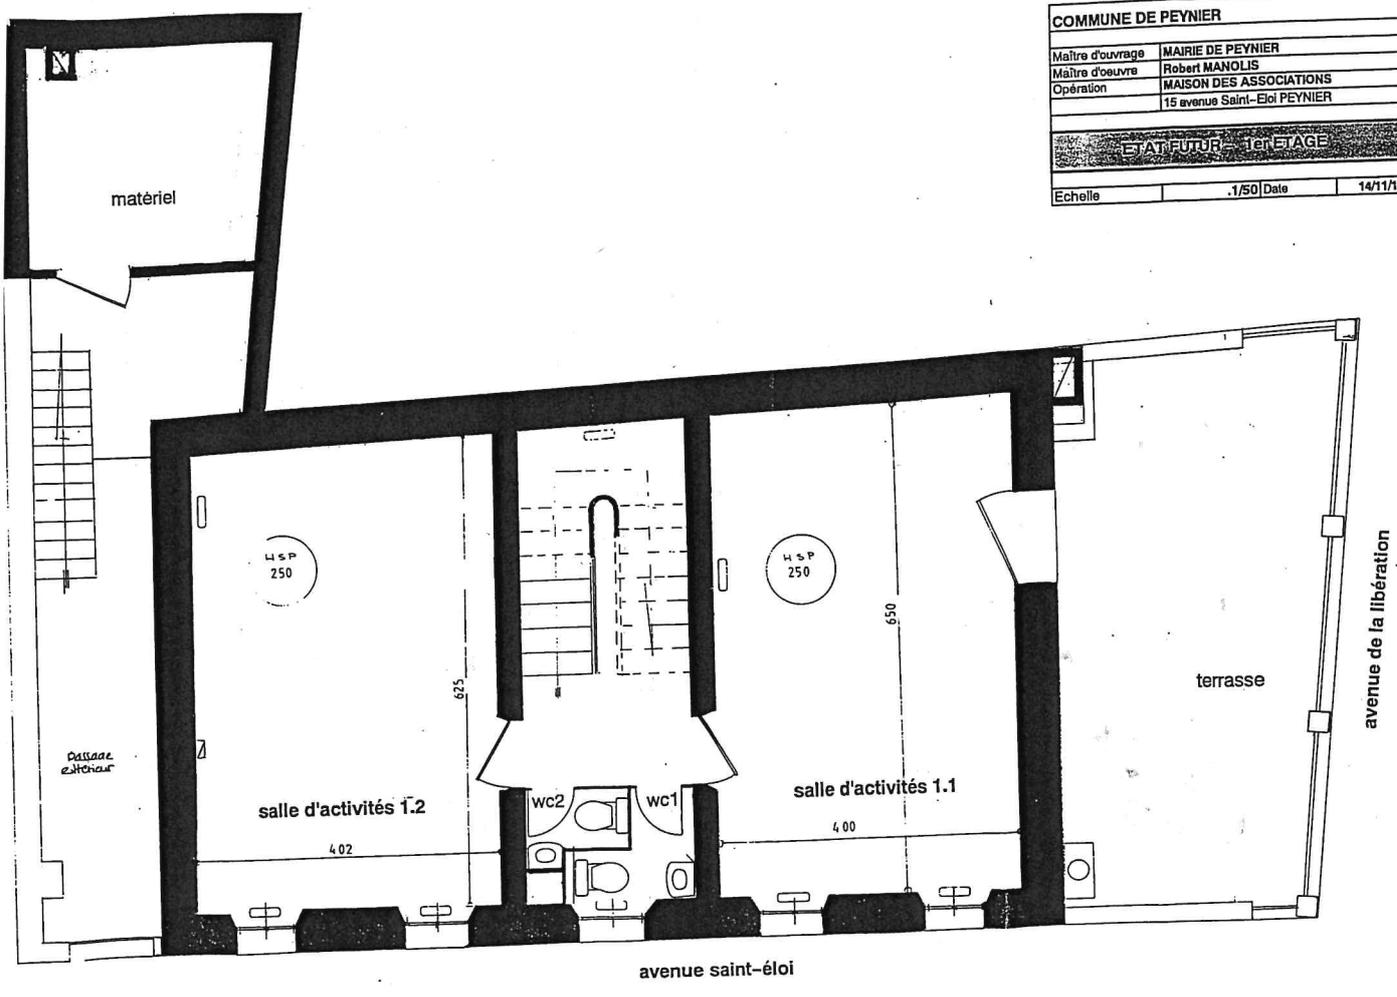

COMMUNE DE PEYNIER		
Maitre d'ouvrage	MAIRIE DE PEYNIER	
Maitre d'oeuvre	Robert MANOLIS	
Opération	MAISON DES ASSOCIATIONS 15 avenue Saint-Eloi PEYNIER	
ETAT DES LIEUX - 2ème ETAGE		
Echelle	.1/50	Date 14/11/1995

5


APS

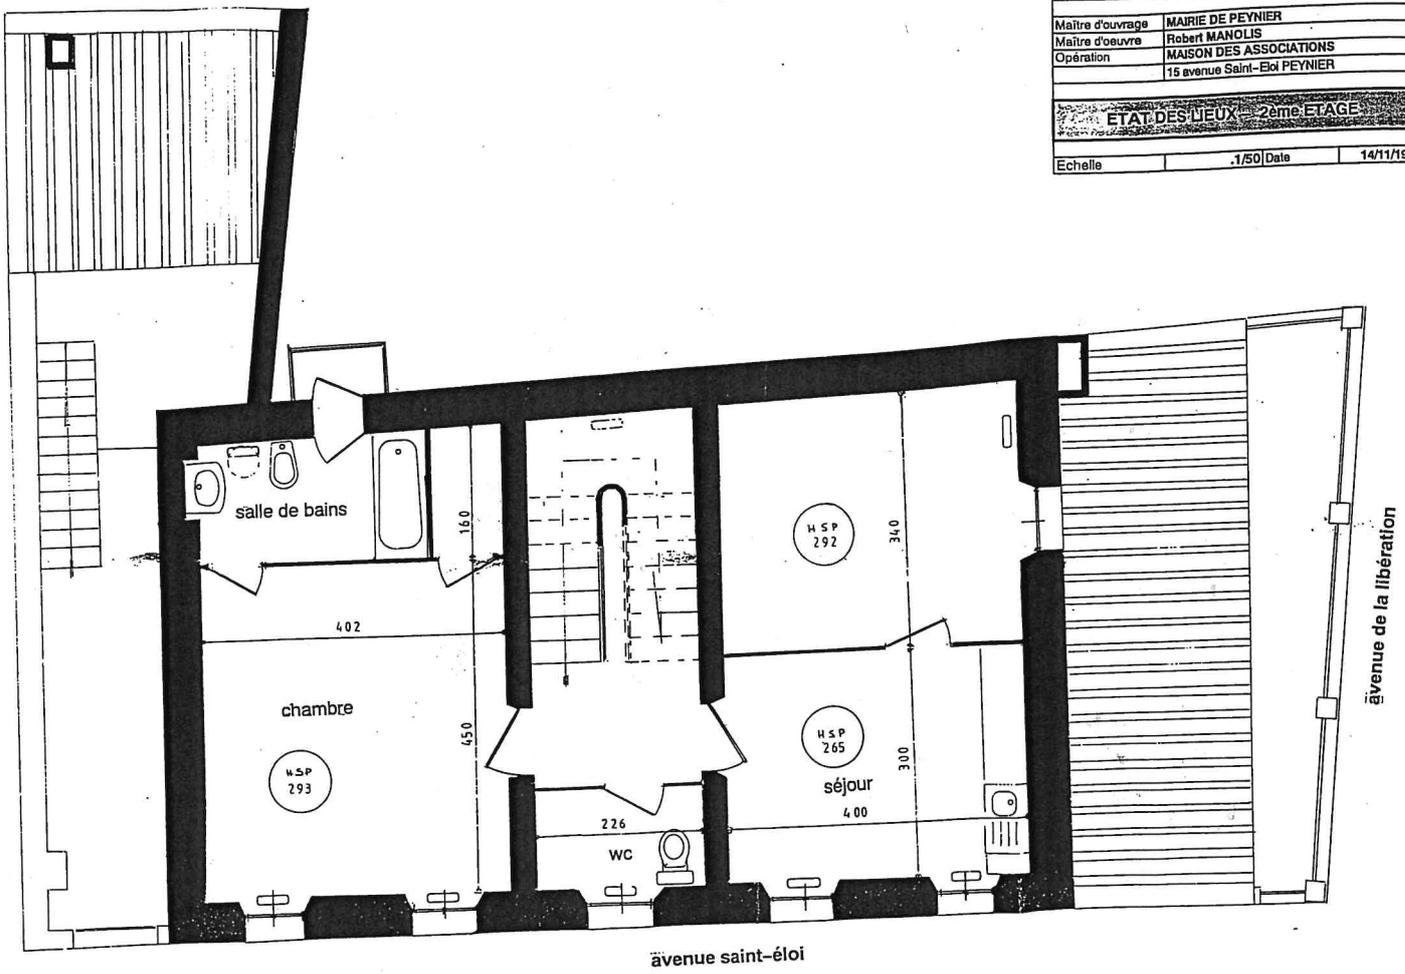

COMMUNE DE PEYNIER	
Maitre d'ouvrage	MAIRIE DE PEYNIER
Maitre d'oeuvre	Robert MANOLIS
Opération	MAISON DES ASSOCIATIONS 15 avenue Saint-Eloi PEYNIER
ETAT DES LIEUX - 3ème ETAGE	
Echelle	.1/50 Date 14/11/1995

6

APS

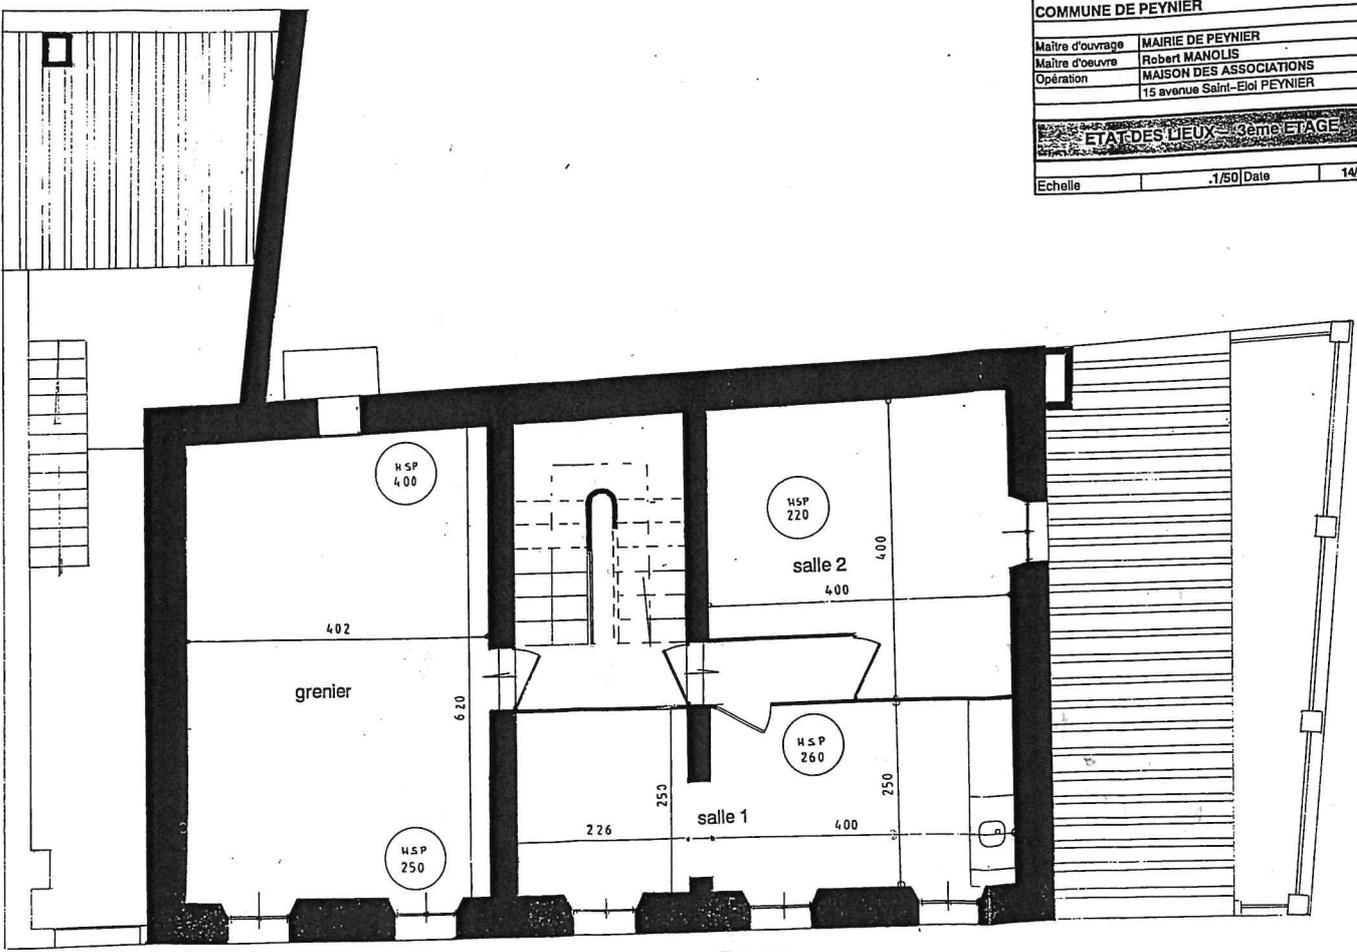

avenue saint-éloi